
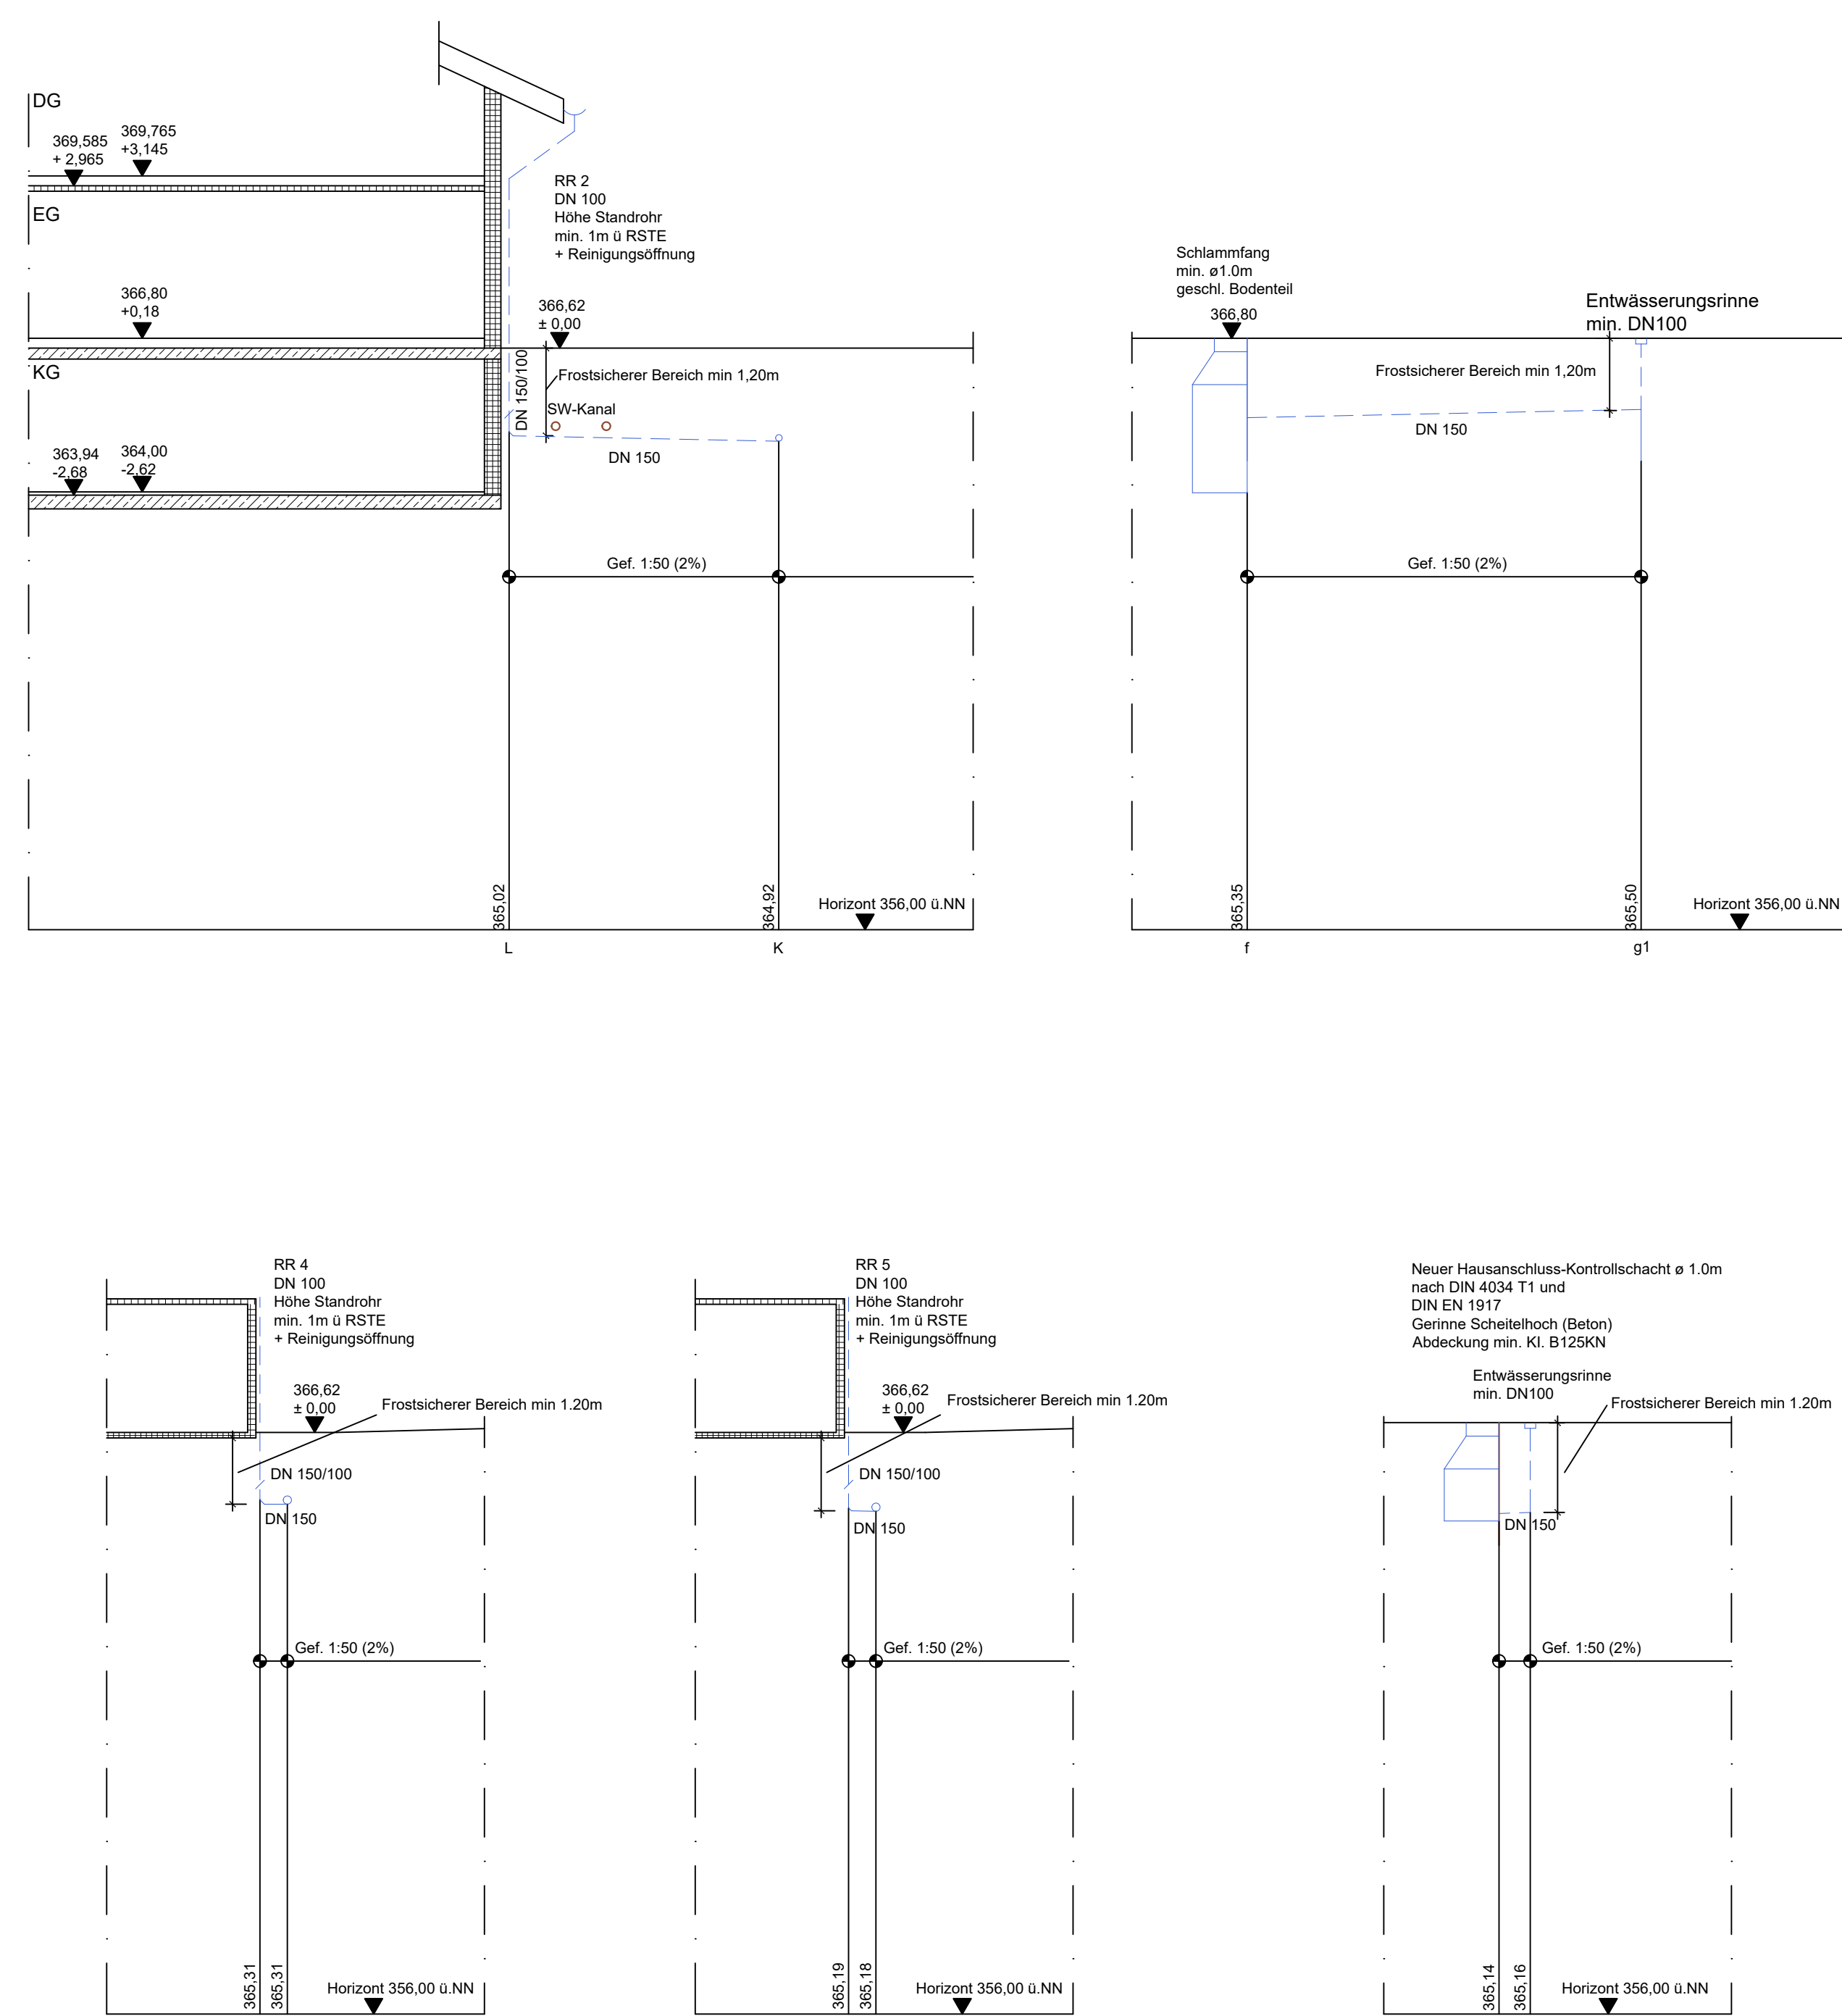
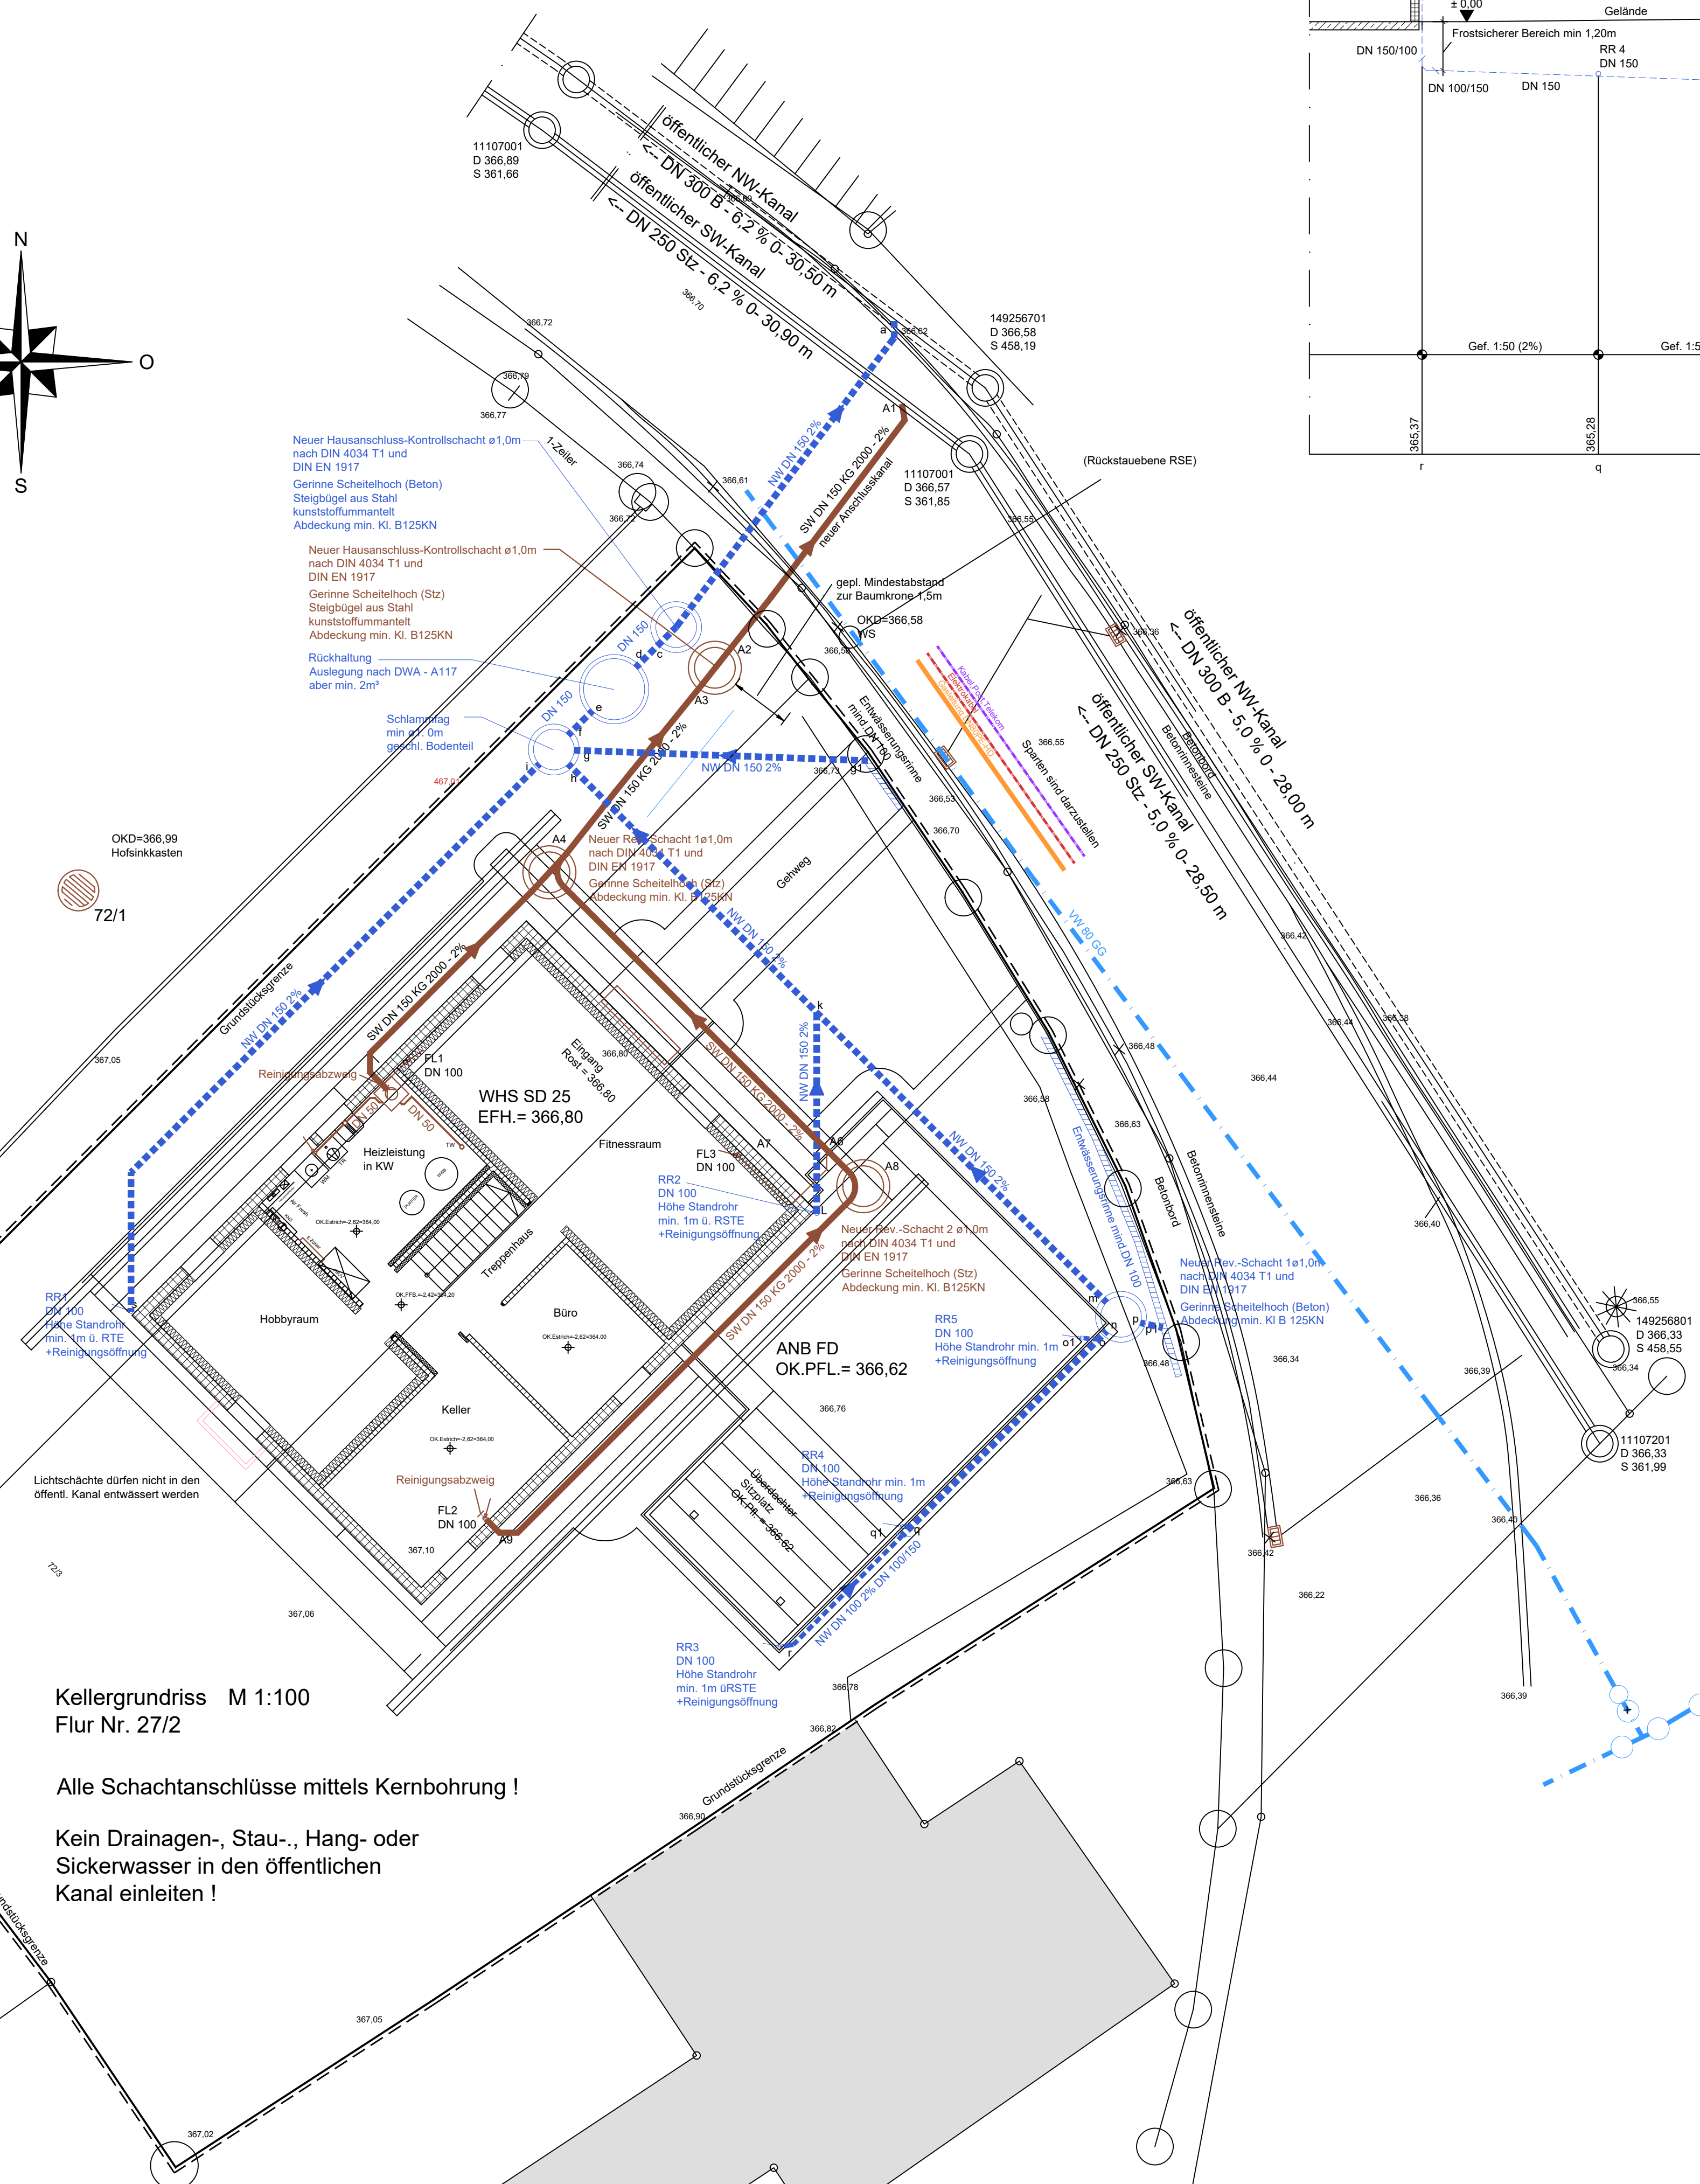
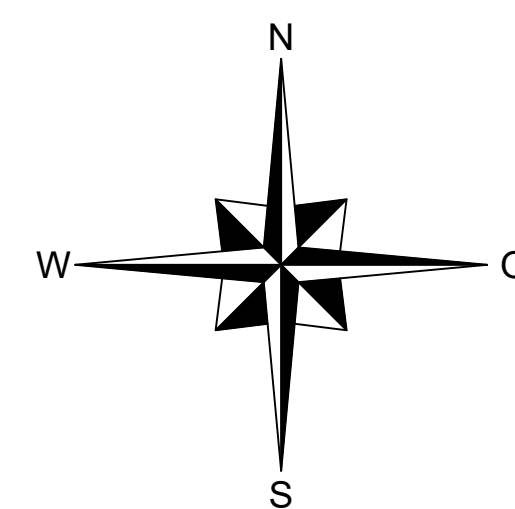
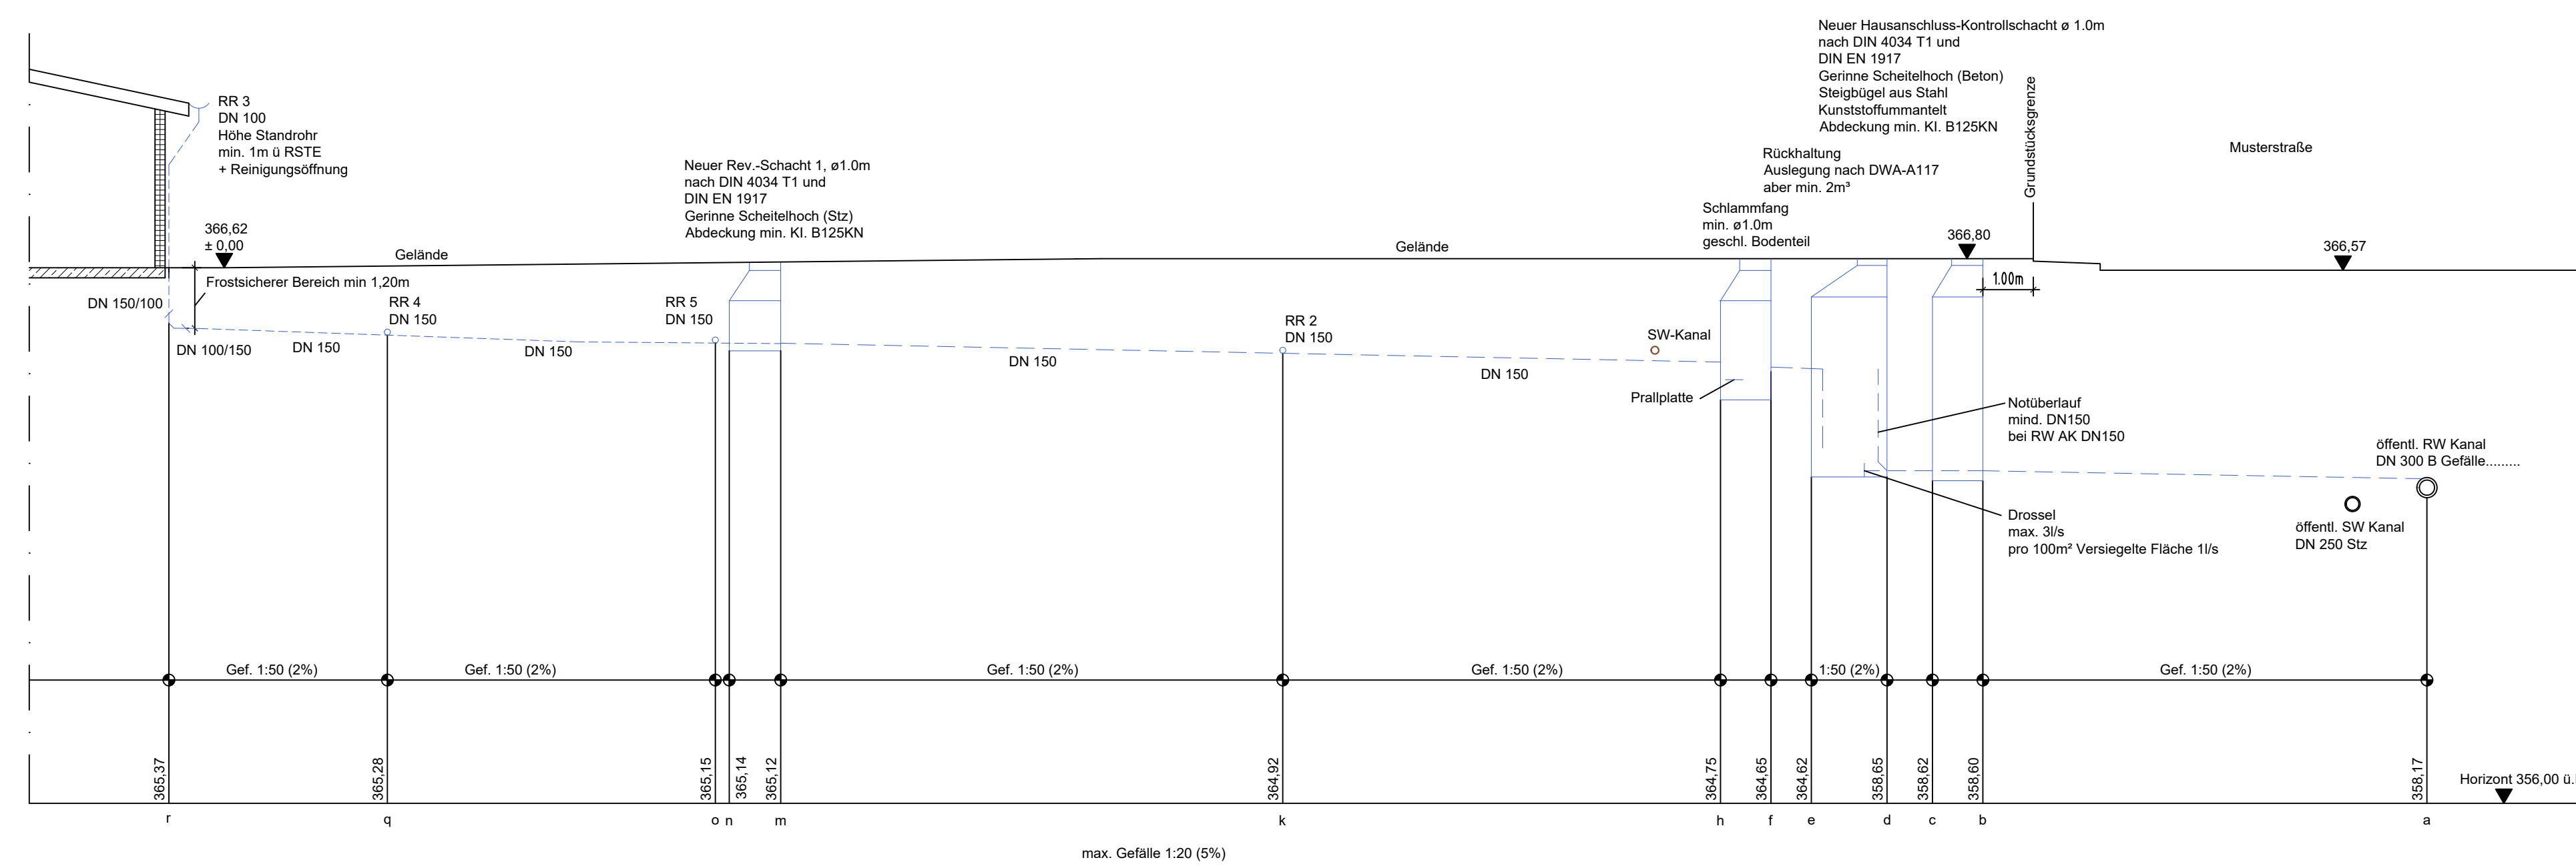
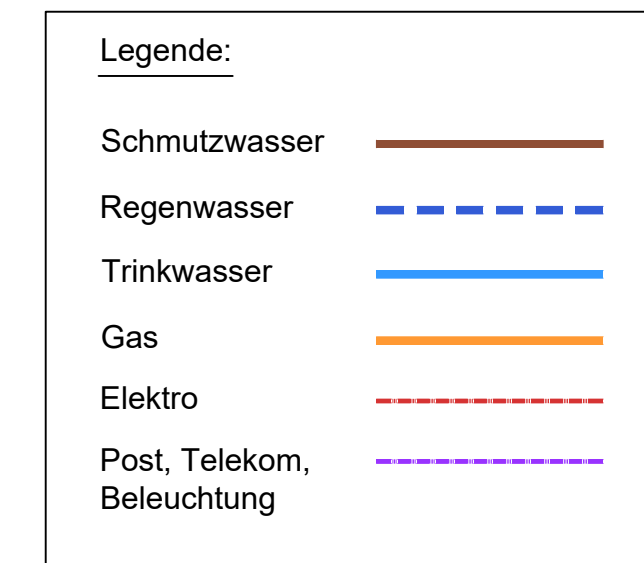


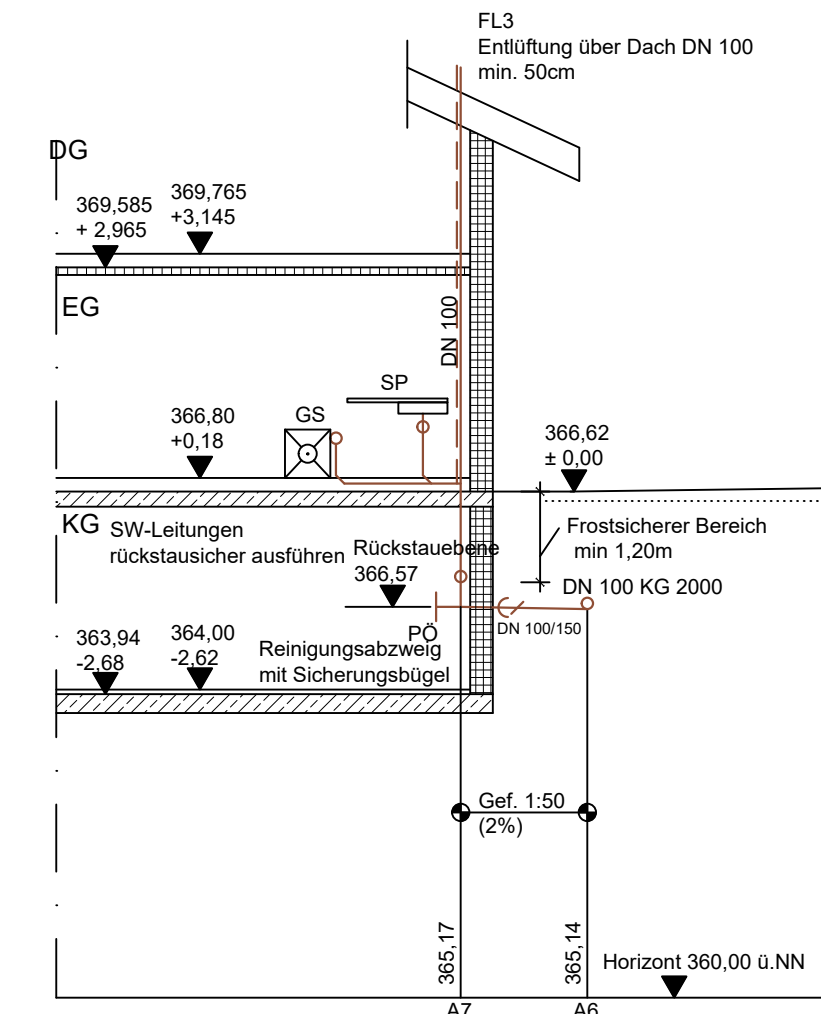

Musterplan Anlage 2b Trennsystem

Entwässerungseingabeplan Anlage Nr. 4.1Bauvorhaben / Bauort:

Vorlage
Entwässerungsplan
Anschluss an Trennsystem

Darstellung:

Grundriss
Abwicklung

M = 1:100

$M = 1:1000$

Bauherrschaft:

Herr und Frau Mustermann
Musterstraße 3
Tel.: 08441/12345

85276 Pfaffenhofer

Planung:

Planfertiger
Musterplatz 35
12345 Musterstadt

Telefon: ...

Datum: